
N83 - Rue du Moulin
N83 - Rue du Moulin
Rue de Virton
Rue des Ecoles
Parking existant
Voie cyclable à créer
Revêtement pavés autobloquant existant
Voie piétonne
Entrée N°27
Niv. seuil géo +337.40
Niv. faîtage géo + 350.18
Nouvelle entrée
Nouvelle entrée
Nouvelle entrée
Nouvelle entrée
Revêtement nouveaux pavés idem existant
Revêtement existant à maintenir
Pelouse
Tilleul à conserver
Pavés béton
Pavés drainants
Toiture plate végétalisée
Toiture plate bitume
Bardage bois
Bardage bois
Bardage bois
Bardage bois
Nouvelle clôture grillagée
Nouvelle clôture grillagée
Nouvelle clôture grillagée

Rez-de-voirie Ech.: 1:200

PROJET : **IMP La Providence**	DATE : 02-09-25	A3 ARCHITECTURE
	ECHELLE : 1/200	
VUE : Phase II- Plan Rez-de-voirie	N° de dossier : 2024 / 1112	
	PLAN N° : EXE 8/12	

Etage 1 / Rez-de-cour Ech.: 1:200

PROJET : **IMP La Providence**	DATE : 02-09-25
	ECHELLE : 1/200
VUE : Phase II - Plan Rez-de-cours / Etage1	N° de dossier : 2024 / 1112
	PLAN N° : EXE 9/12

A3 ARCHITECTURE



Phase II - Etage 2 Ech.: 1:200

PROJET : **IMP La Providence**	DATE : **02-09-25**
	ECHELLE : 1/200
VUE : Phase II - Plan Etage 2	N° de dossier : **2024 / 1112**
	PLAN N° : **EXE 10/12**

A3 ARCHITECTURE



Phase II - Etage 3 Ech.: 1:200

PROJET : **IMP La Providence**	DATE : **02-09-25**
	ECHELLE : 1/200
VUE : Phase II - Plan Etage 3	N° de dossier : **2024 / 1112**
	PLAN N° : **EXE 11/12**

A3 ARCHITECTURE

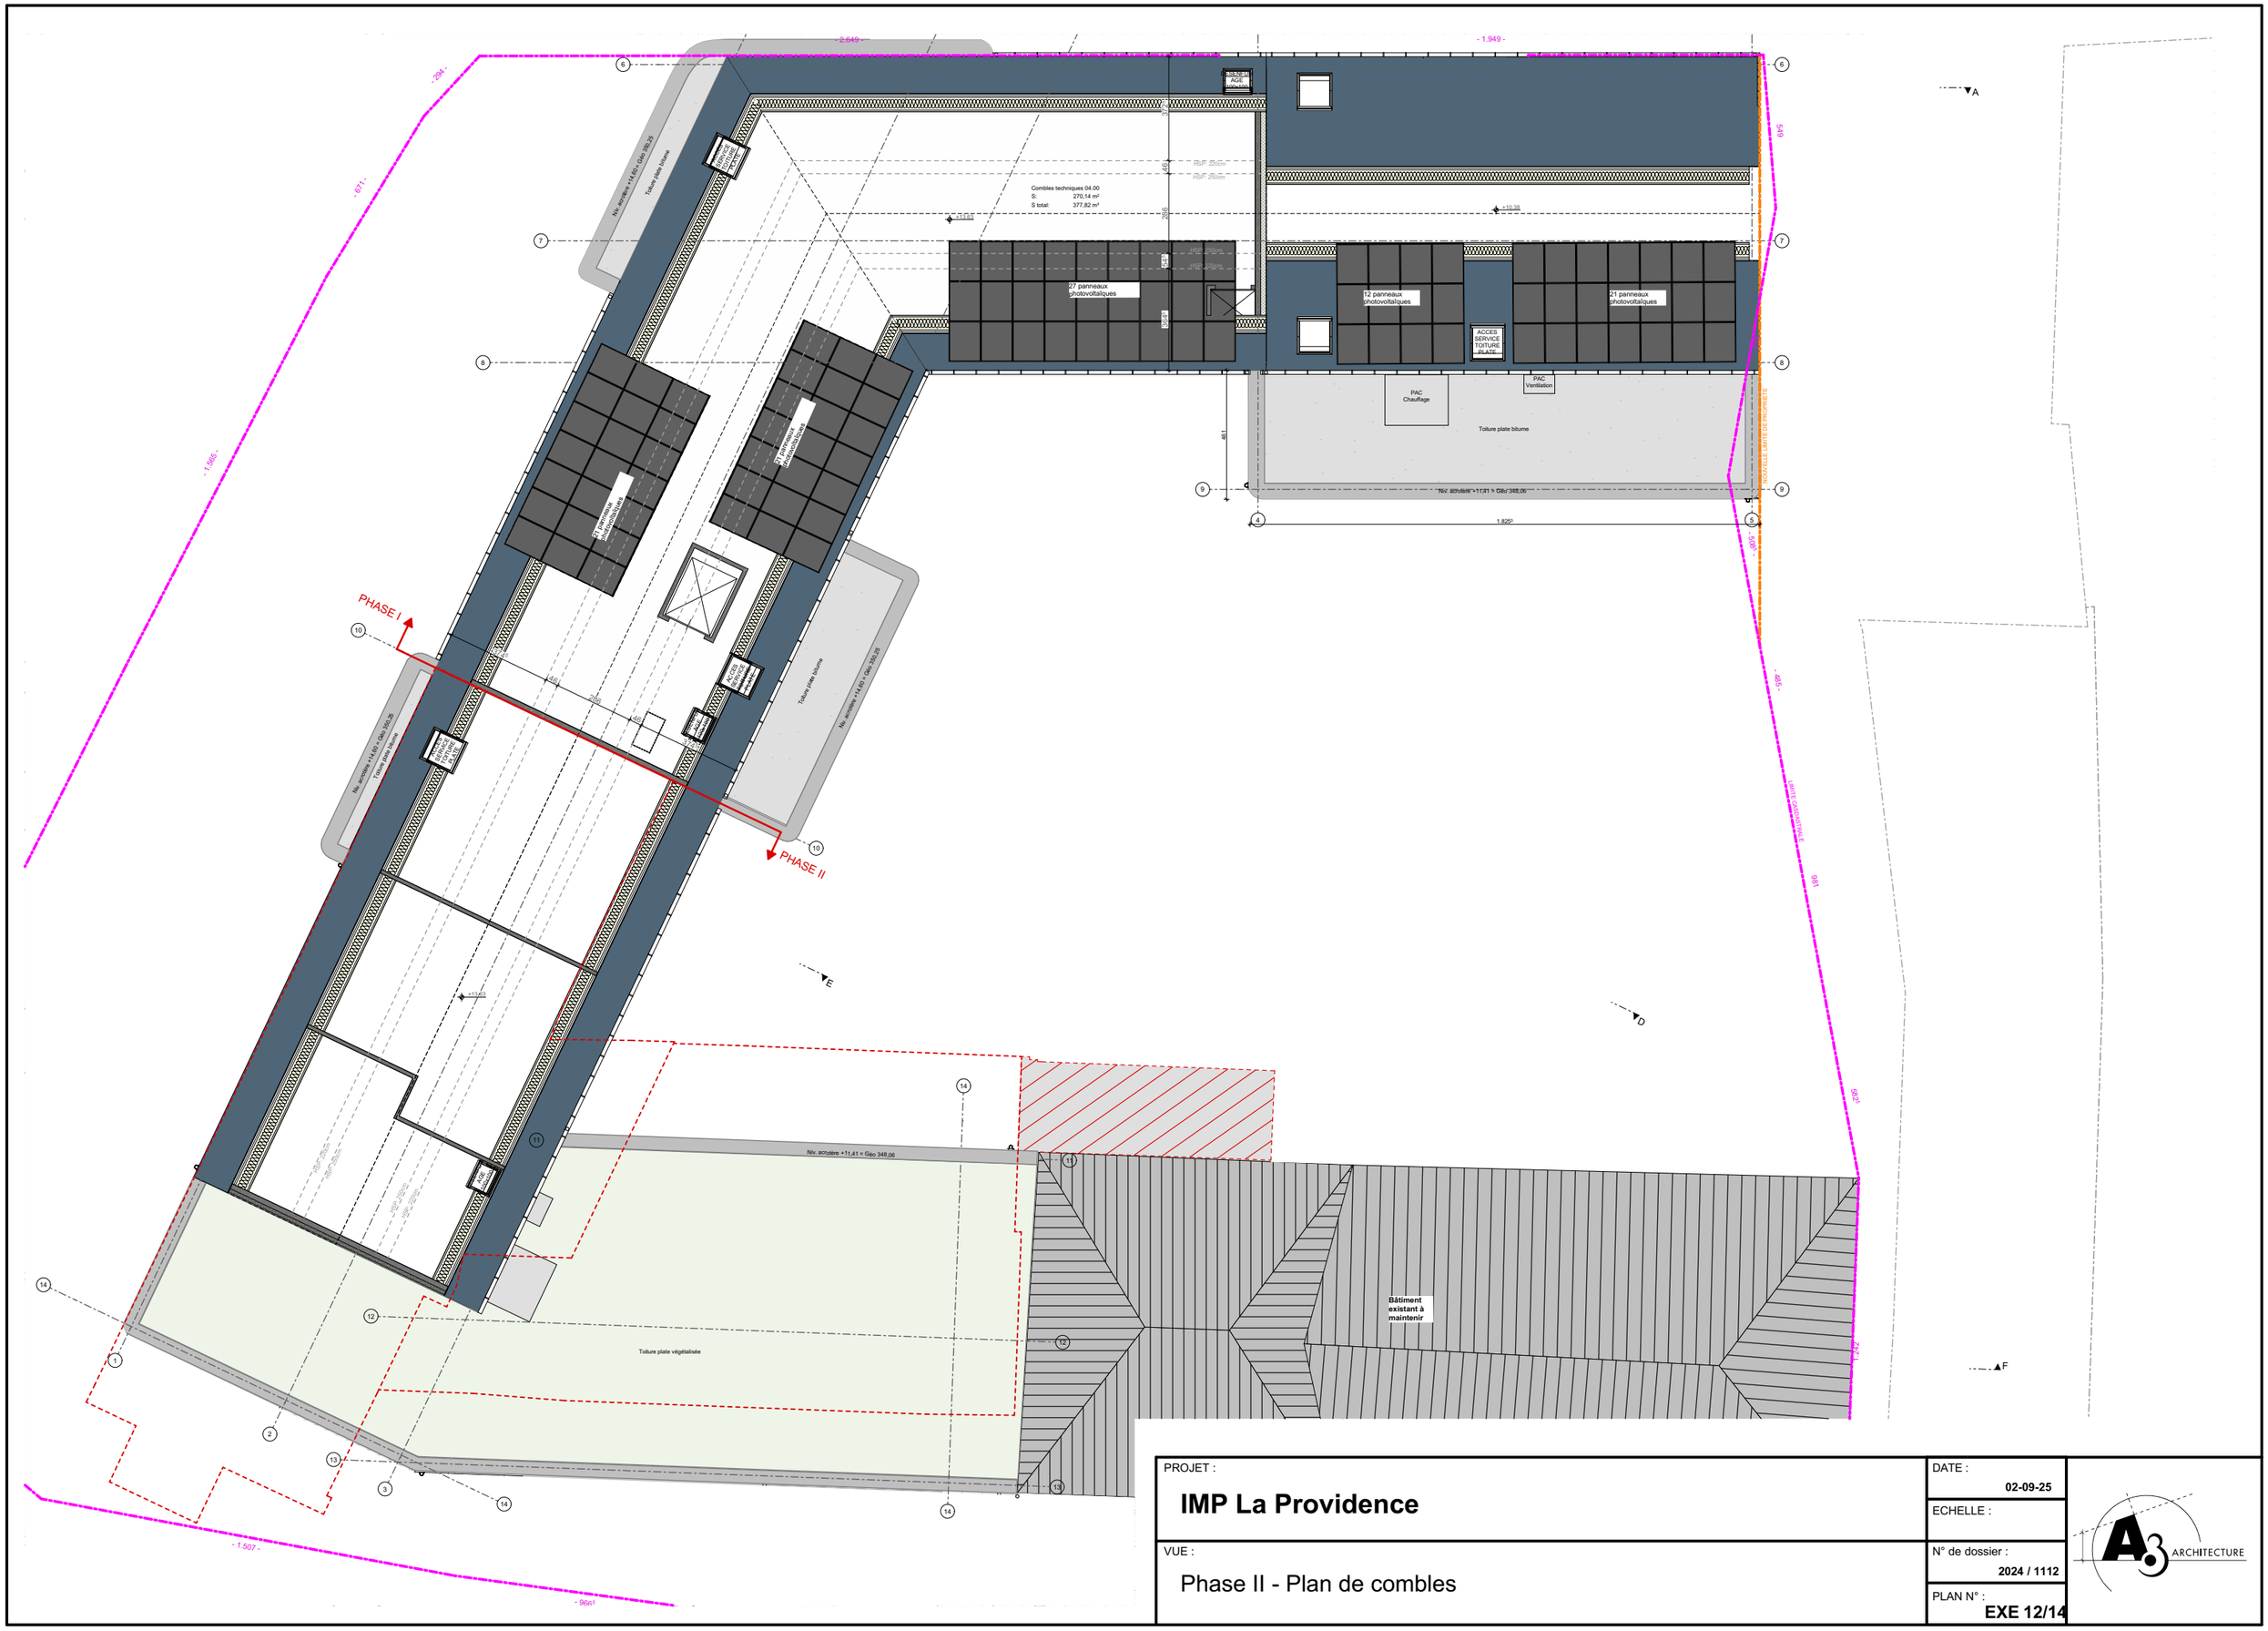

PROJET : **IMP La Providence**	DATE : 02-09-25
	ECHELLE :
VUE : Phase II - Plan de combles	N° de dossier : 2024 / 1112
	PLAN N° : EXE 12/14

A3 ARCHITECTURE



Phase II - Coupe AA' Ech.: 1:200

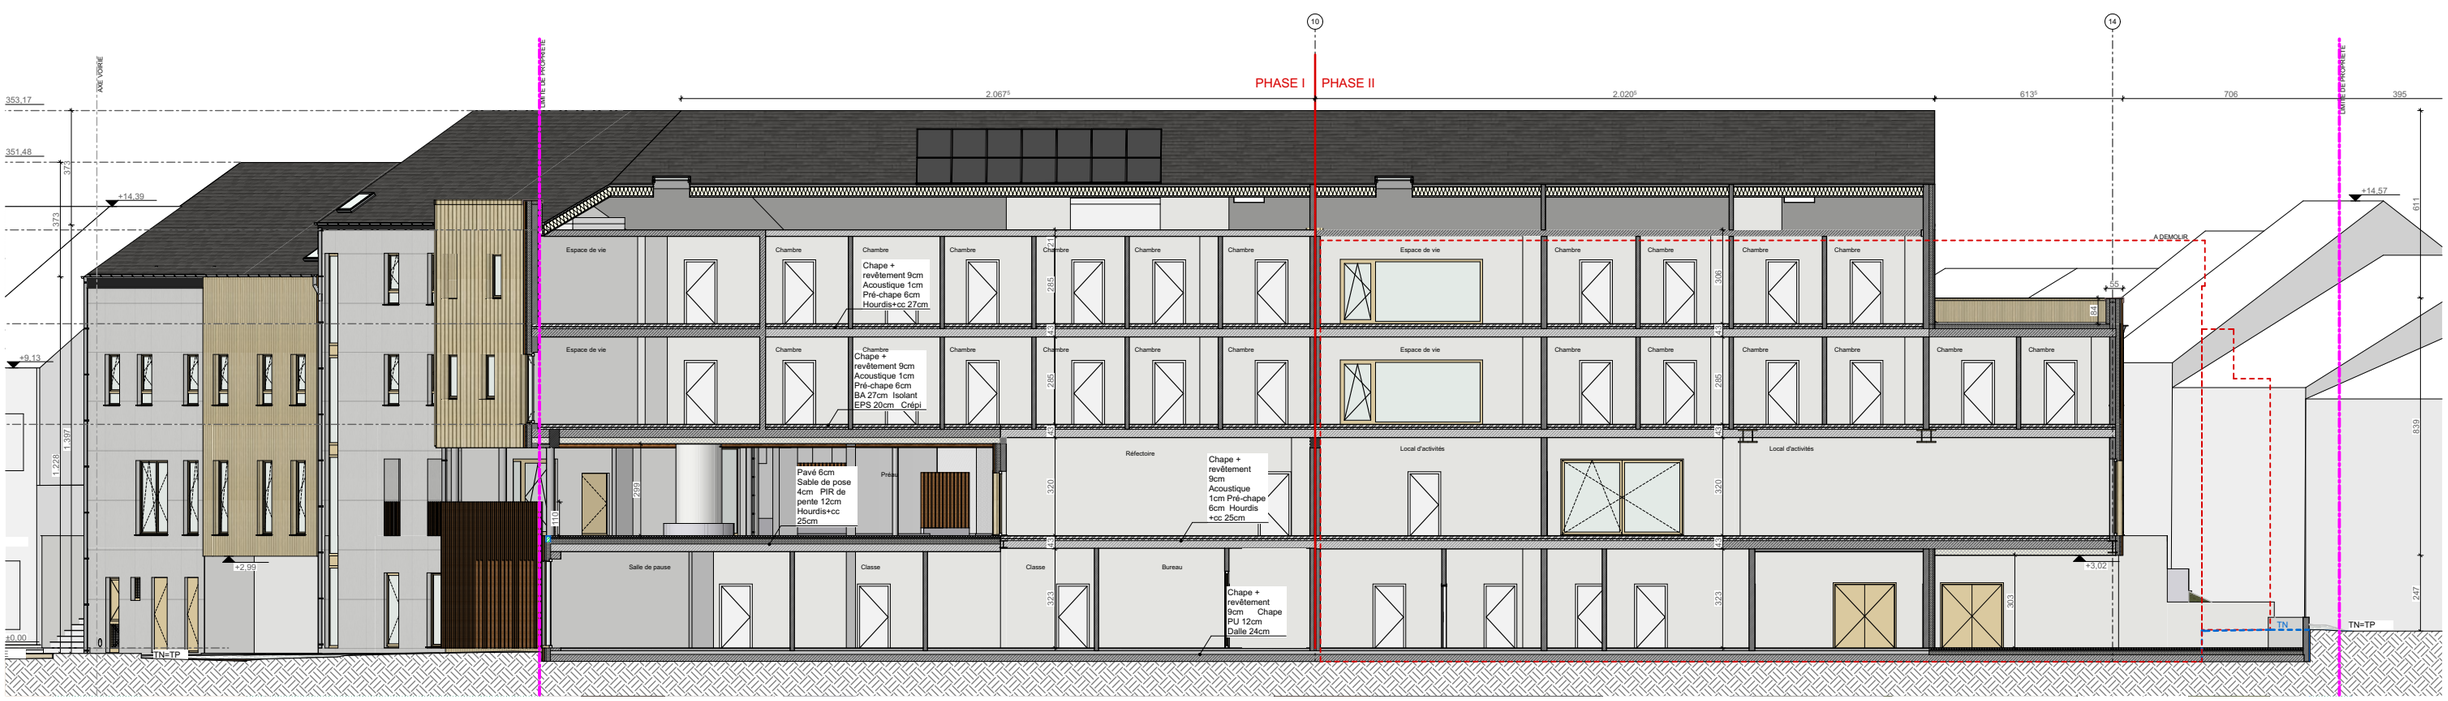

Phase II - Coupe BB' Ech.: 1:200

PROJET : **IMP La Providence**	DATE : **02-09-25**
	ECHELLE :
VUE : Phase II - Coupes	N° de dossier : **2024 / 1112**
	PLAN N° : **EXE 12/14**

A3 ARCHITECTURE

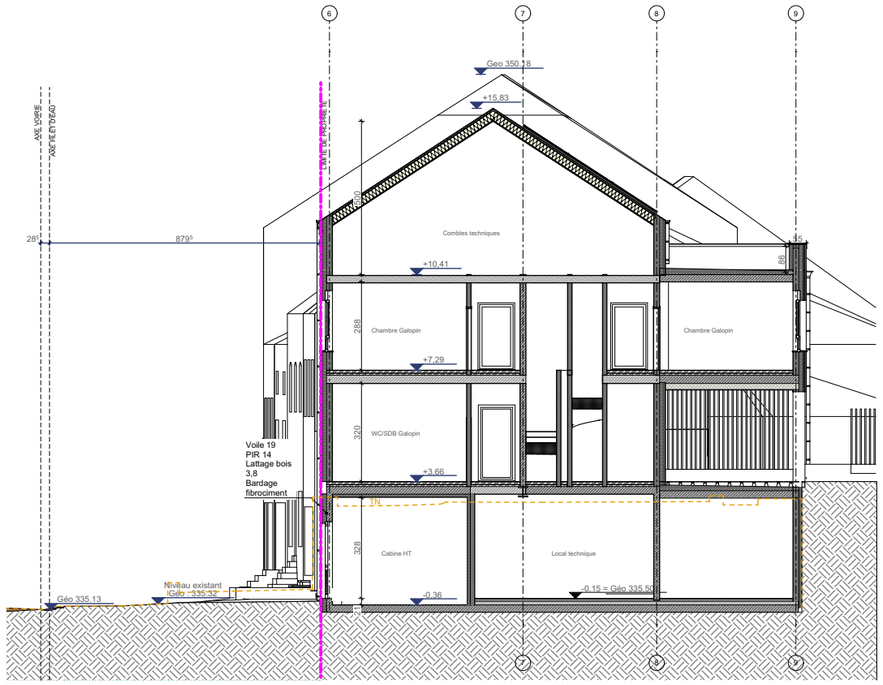

Phase II - Coupe JJ Ech.: 1:200

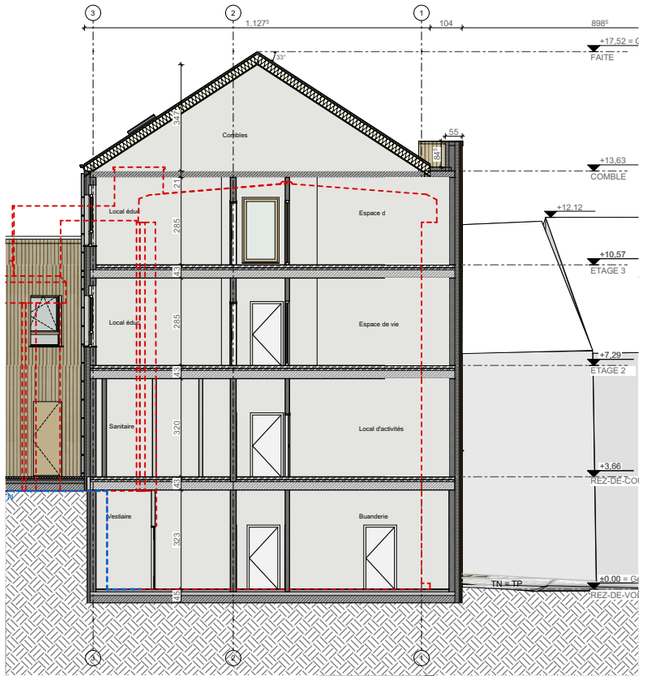

Phase II - Coupe MM Ech.: 1:200



Phase II - Coupe LL Ech.: 1:200

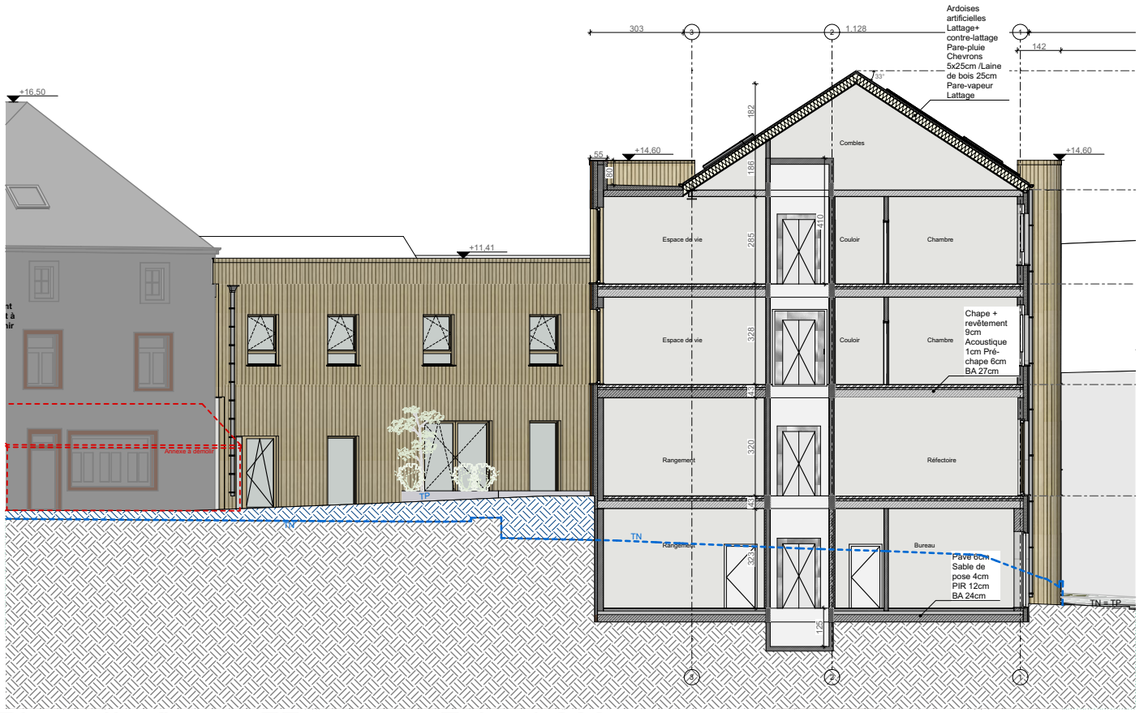

Phase II - Coupe FF Ech.: 1:200

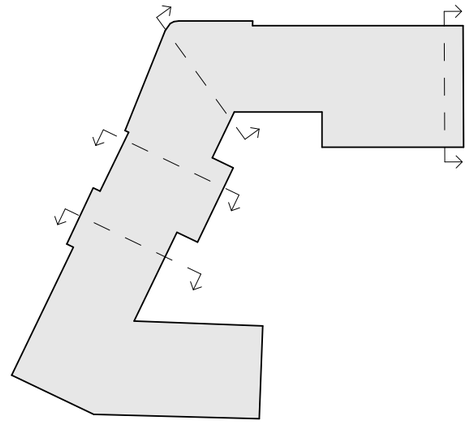

PROJET : **IMP La Providence**	DATE : 02-09-25
	ECHELLE :
VUE : Phase II - Coupes	N° de dossier : 2024 / 1112
	PLAN N° : **EXE 14/14**

A3 ARCHITECTURE